

Plereiter



Tiefbau




Baustelle: _____

Fuchs 118 RB

Unterau 25
 83334 Inzell
 Tel.: 08665/9840-0
 Fax: 08665/9840-50

Datum _____

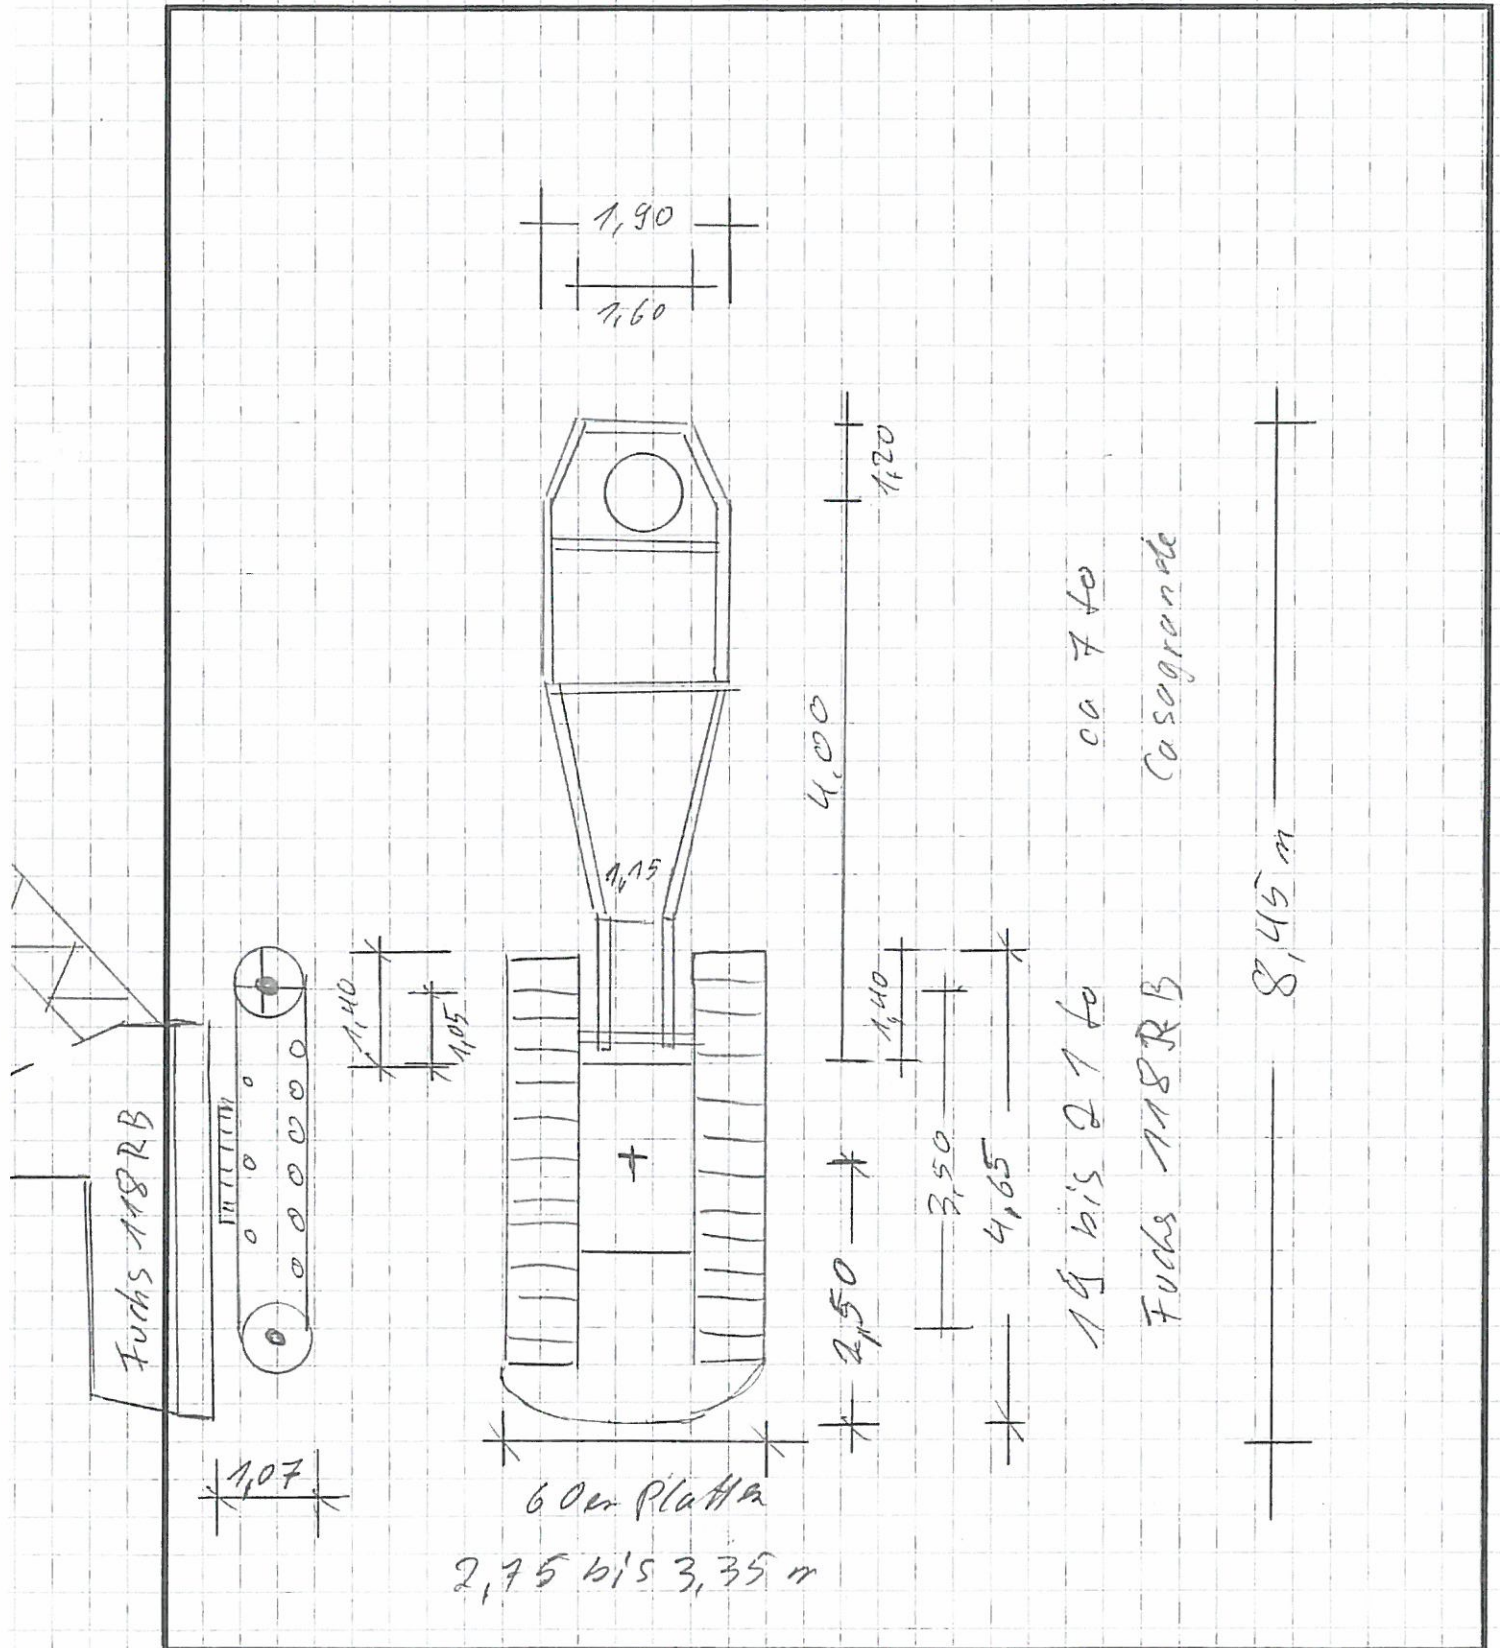

für den Auftraggeber:


für den Auftragnehmer:

[Signature]

2,50m

2,00m
1,60

Datum 5/10/2013

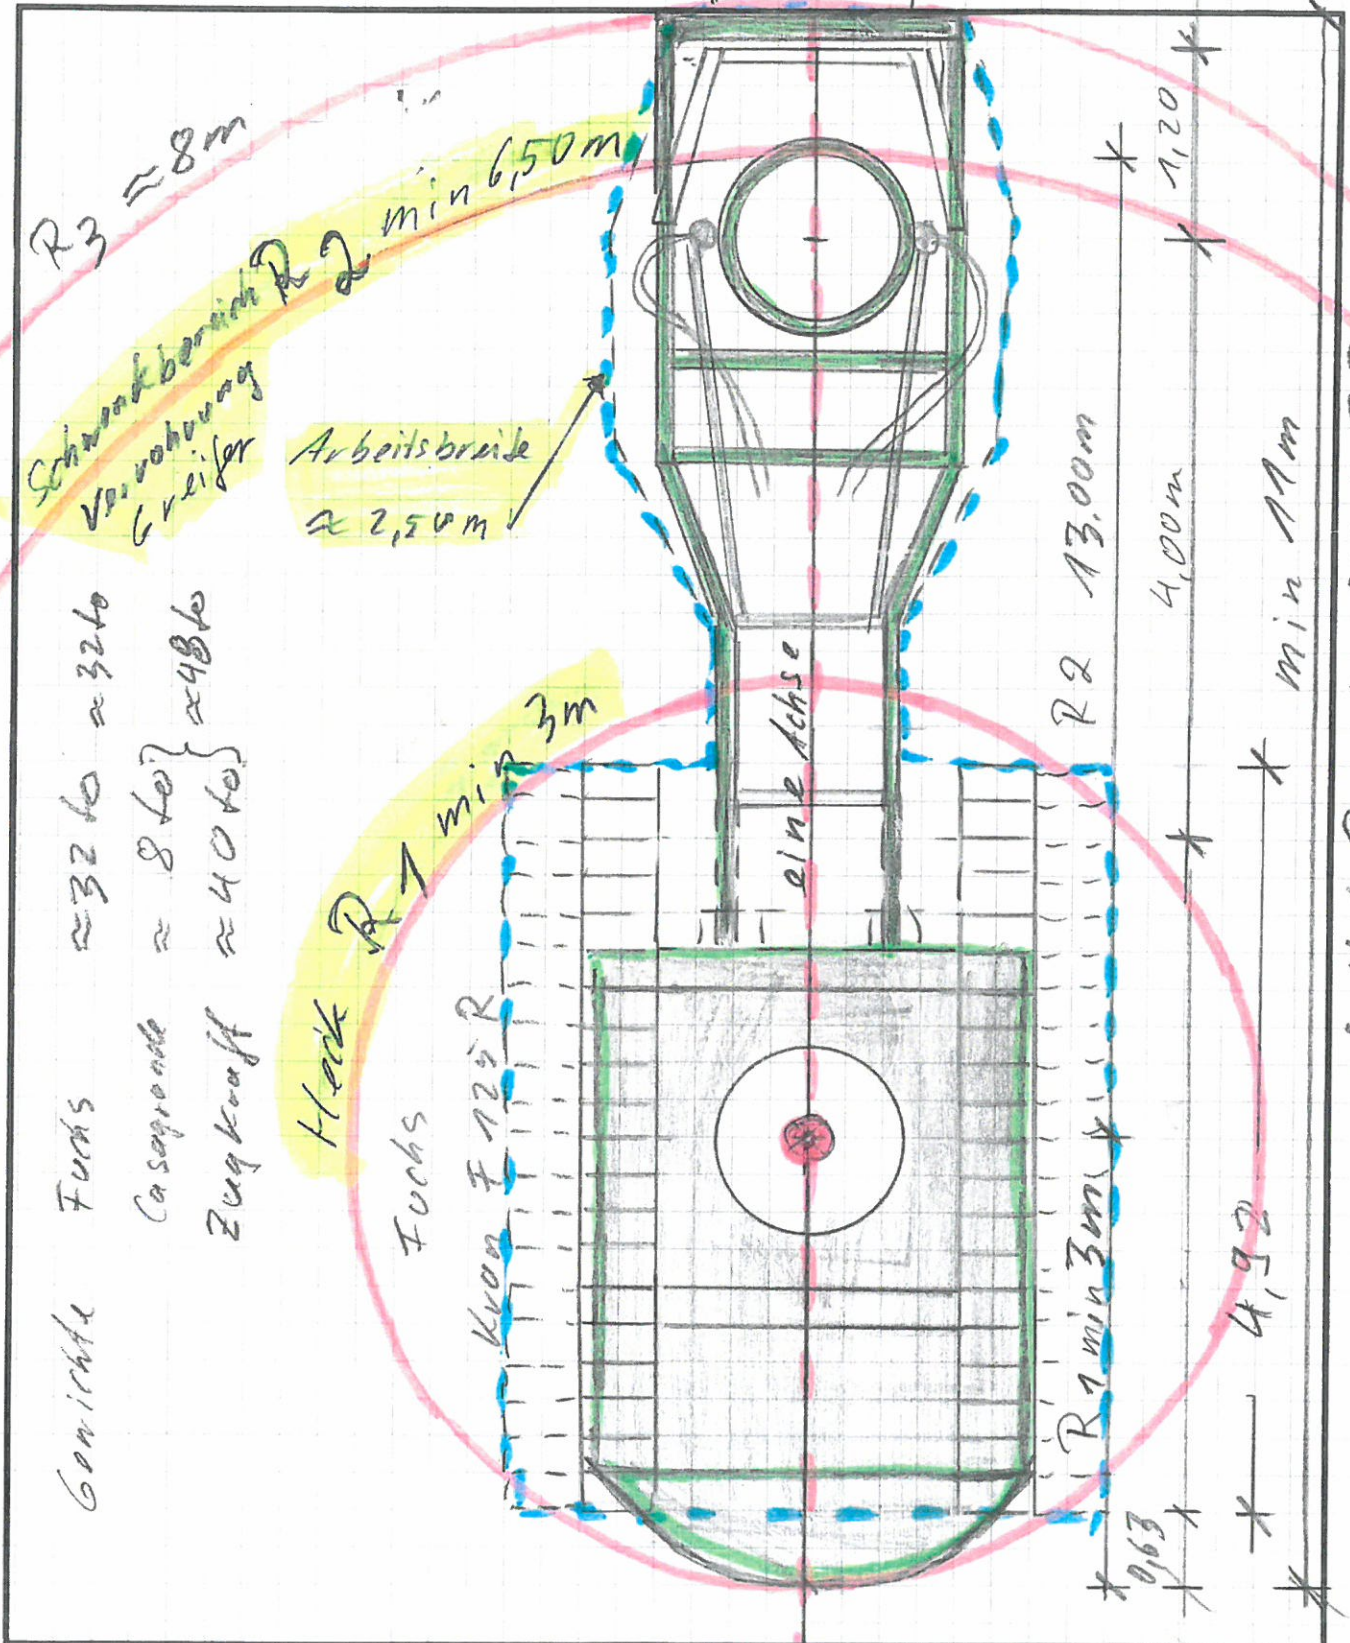

$R3 \approx 8m$
Schwankbereich
Verrohrung
Greifer

Arbeitsbreite
 $\approx 2,50m$

Genichte Fuchs $\approx 32to \approx 32to$
Casagrande $\approx 8to$ $\approx 48to$
Zugkraft $\approx 40to$

Heck $R1$ min 3m
Fuchs
Kran F 125 R

eine Achse

$R2$ 13,00m
4,00m
min 11m
4,92
min 3m
1,63

Zu züglichen Pengier Fläche P.D.

für den Auftraggeber:

für den Auftragnehmer:

min 3,00m
max 3,80m
1:50